



昭和女子大学 人見記念講堂

東京都世田谷区太子堂1-7-57

舞台照明設備

No.12

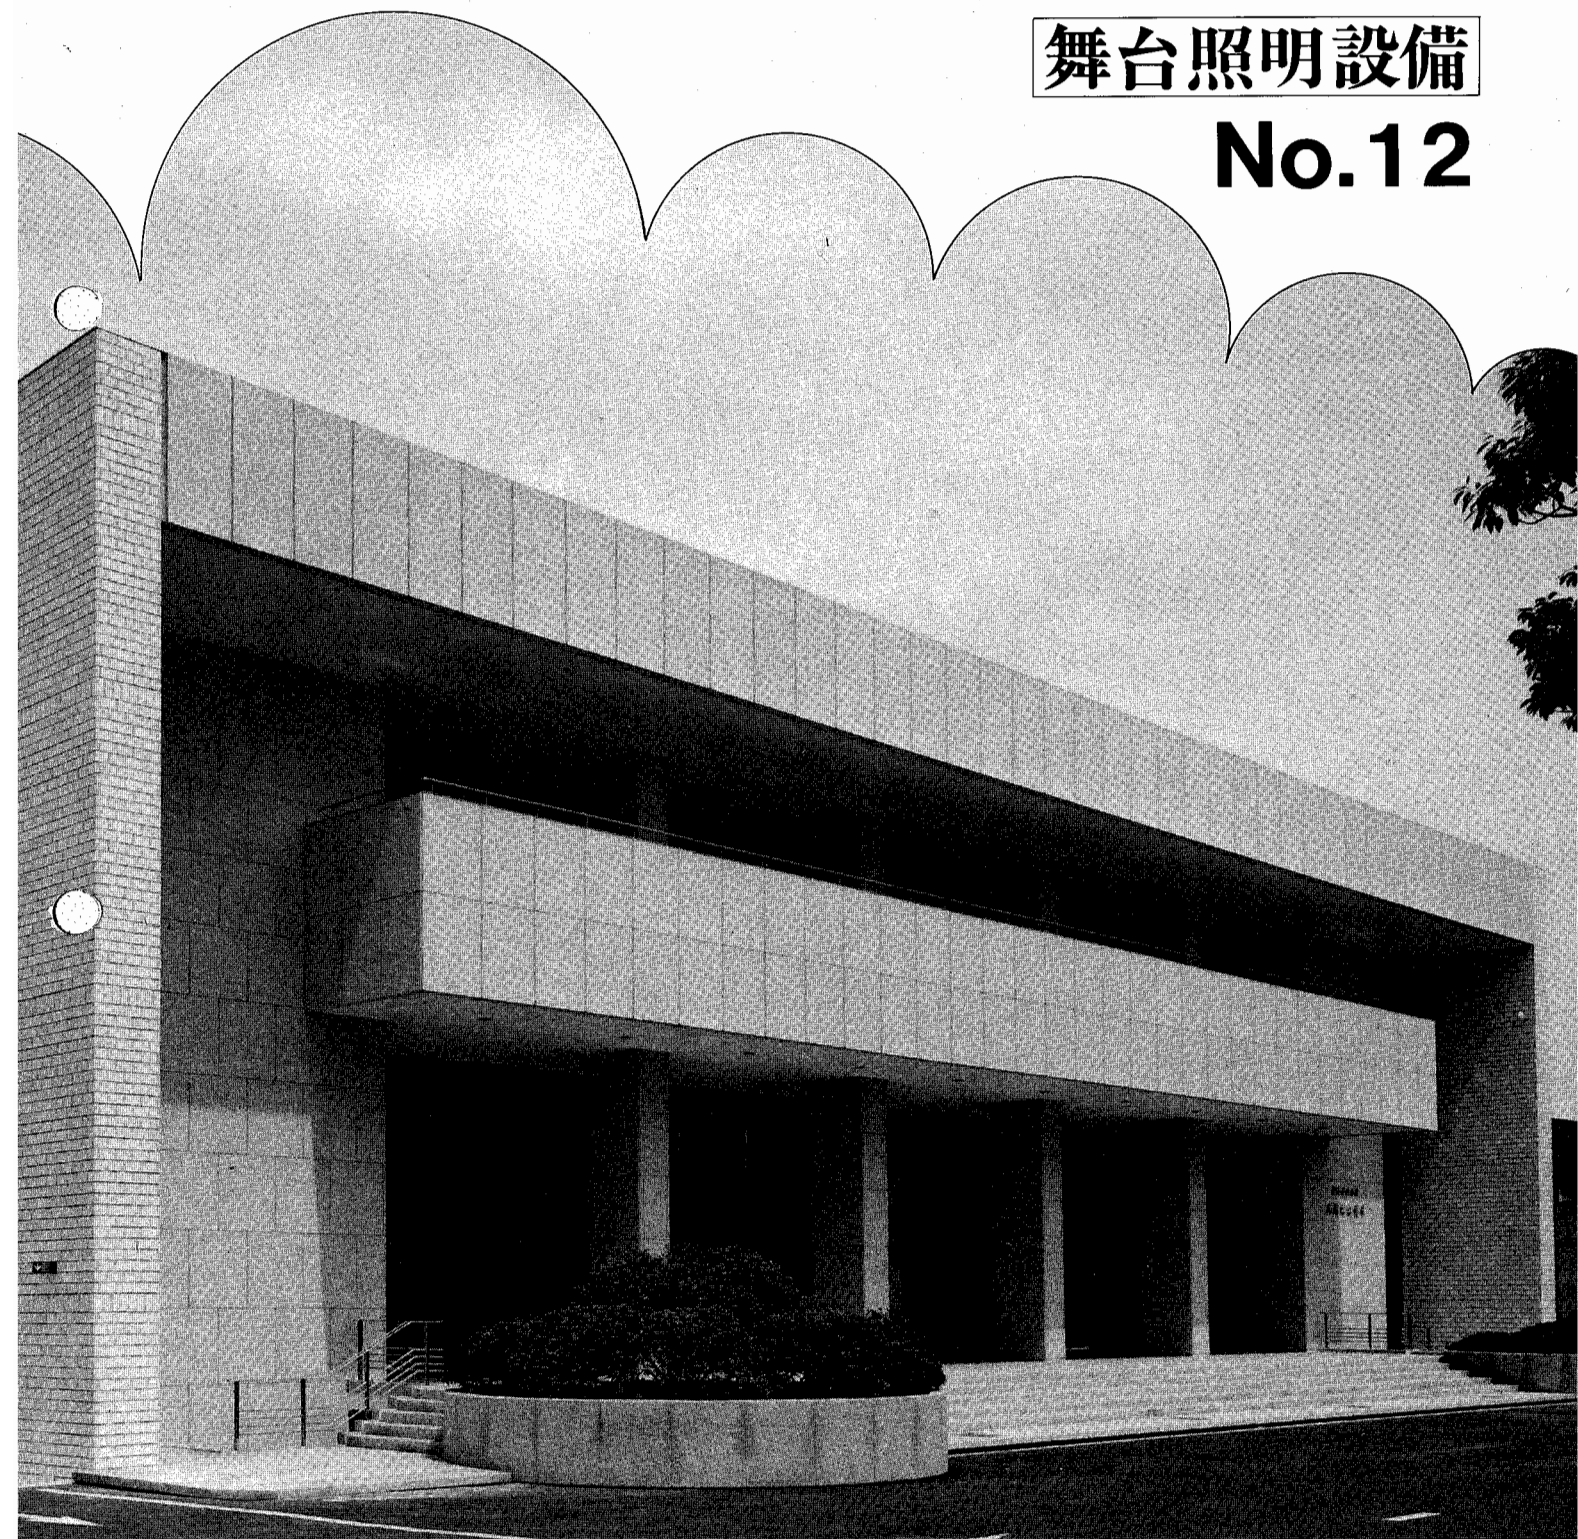

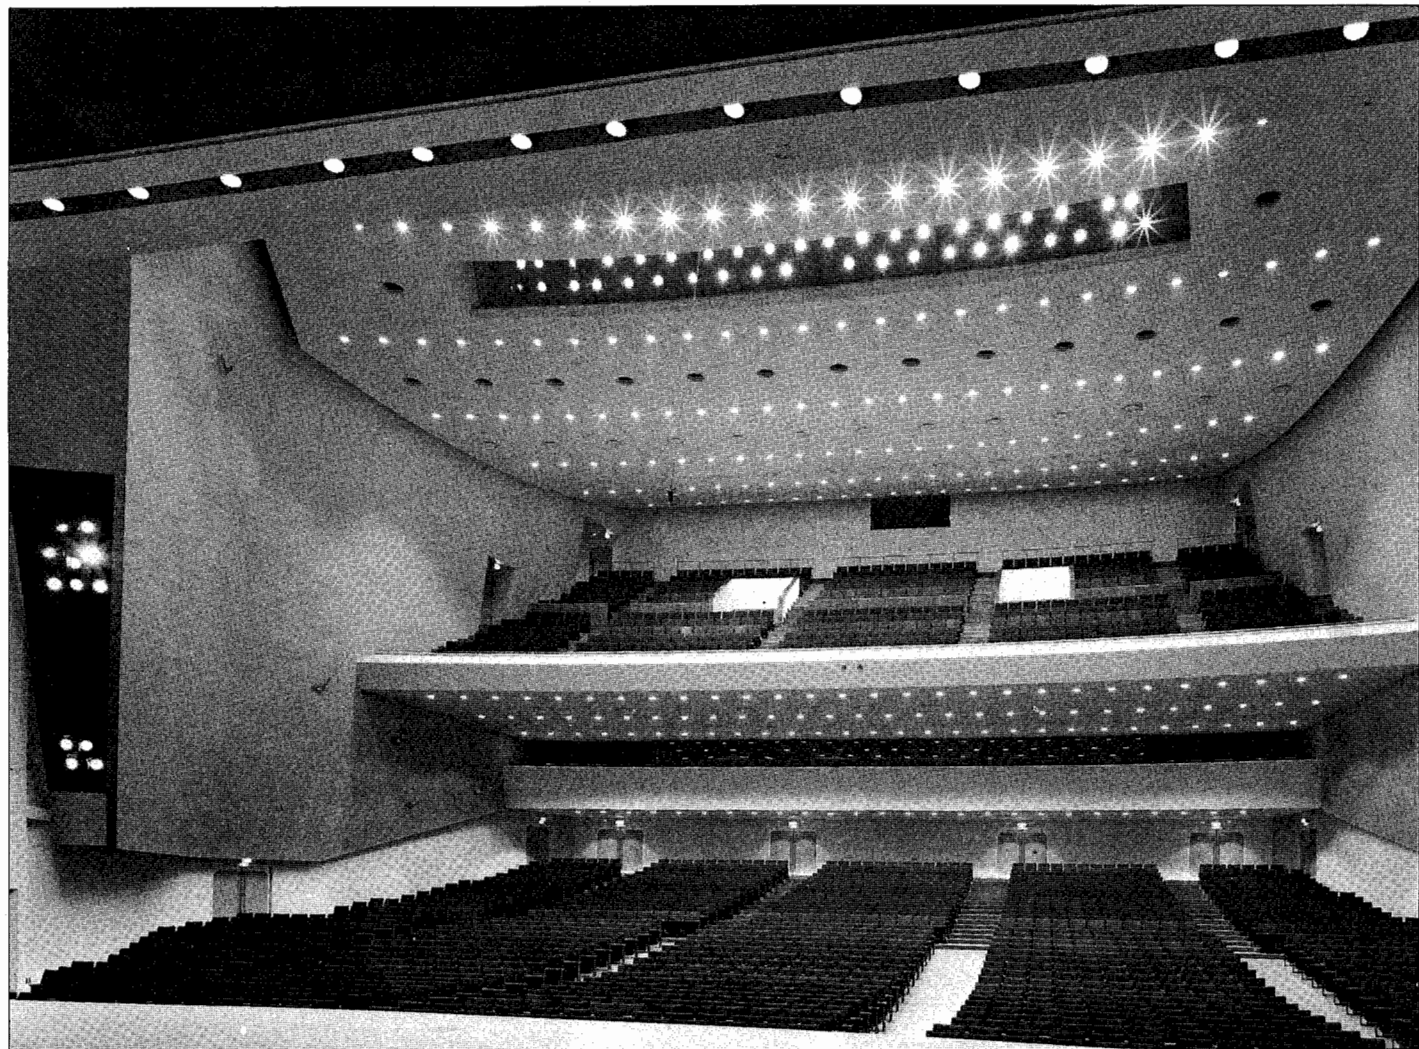


○サイリスター調光器盤 1基

舞台用 30A 162台
 舞台用 60A 12台
 客席用 60A 5台

収容人員 2,500名 舞台間口 20m 奥行 15m 高さ 8.7m

○ワイヤレス装置 負荷回路直点滅操作 1式

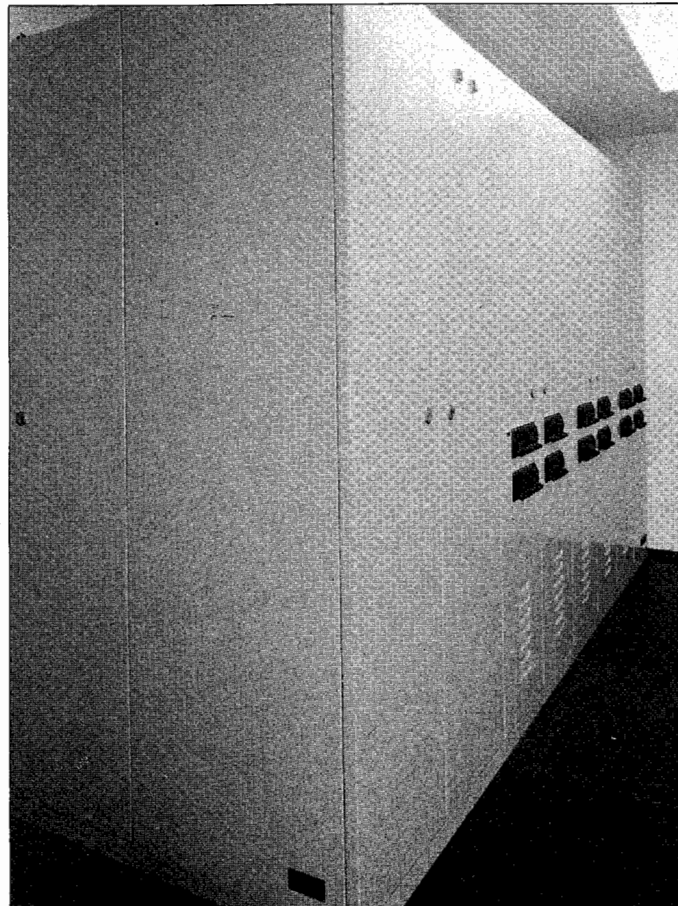

○照明操作卓 1基


プリセット・フェーダー 50本×3段
 グループ・フェーダー 4本
 クロス・フェーダー 1本
 マスター・フェーダー 1本
 電子クロスバー・フェーダー側選択押釦SW 1式

○電子クロスバーラック 1基

(負荷側174回路×フェーダー50個)×2場面記憶式


○選択操作盤 1基

負荷側押釦SW 174個

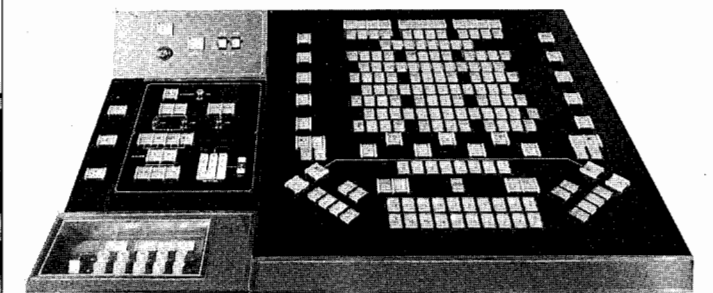


●舞台照明設備

- ①フットライト F型60W×106灯4色配線L=15.9m 1列
- ②ローア・ホリゾンライト HI型200W×84灯4色配線L=19.7m 1列
- ③第1天井反射板ライト QCO型500W6色配線 26台
- ④第1ボーダーライト
BC型200W×90灯4色配線L=18m(上下共通・中区分) 1列
- ⑤第1サスペンションライト
フライダクトT型20A×24個12色配線L=18m 1列
- ⑥第2ボーダーライト
BC型200W×90灯4色配線L=18m(上下共通・中区分) 1列
- ⑦第2サスペンションライト
フライダクトT型20A×24個12色配線L=20m 1列
- ⑧第3ボーダーライト
BC型200W×90灯4色配線L=18m(上下共通・中区分) 1列
- ⑨第3サスペンションライト
フライダクトT型20A×24個12色配線L=20m 1列
- ⑩第2天井反射板ライト QCO型500W2色配線 10台
- ⑪第4ボーダーライト
BC型200W×90灯4色配線L=18m(上下共通・中区分) 1列
- ⑫第4サスペンションライト
フライダクトT型20A×24個12色配線L=20m 1列
- *サスペンションライト用スポットライト W
CEC-II型1,000W 30台/MS-II型1,000W 30台
CEF-II型1,000W 16台/CEC型500W 10台
DF型500W 10台
- ⑬アッパー・ホリゾンライト
QCU型500W×80灯12色配線L=20m 1列
- ⑭トータルライト CEC-II型1,000W4色配線 8台
- ⑮プロセニアムサスペンションライト
フライダクトT型20A×16個8色配線L=18m 1列
- ⑯第1サイドフロントライト CEC-II型1,000W4色配線 4台
- ⑰第2サイドフロントライト CEC-II型1,000W } 8色配線 6台
CEL-II型1,500W } 4台
- ⑱コンタクターライト EQ-20型1,000W 1台
- ⑲シーリングライト CEC-II型1,000W20色配線 40台
- ⑳センターピンスポットライト
2,000Wクセノンピンスポットライト 2台

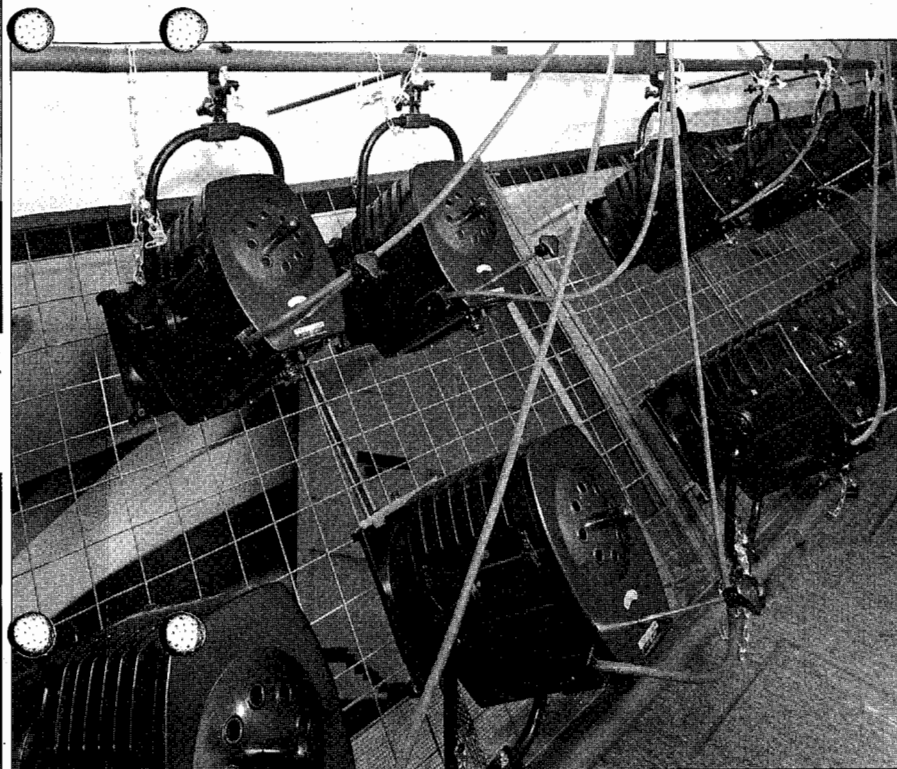

●ホール断面図

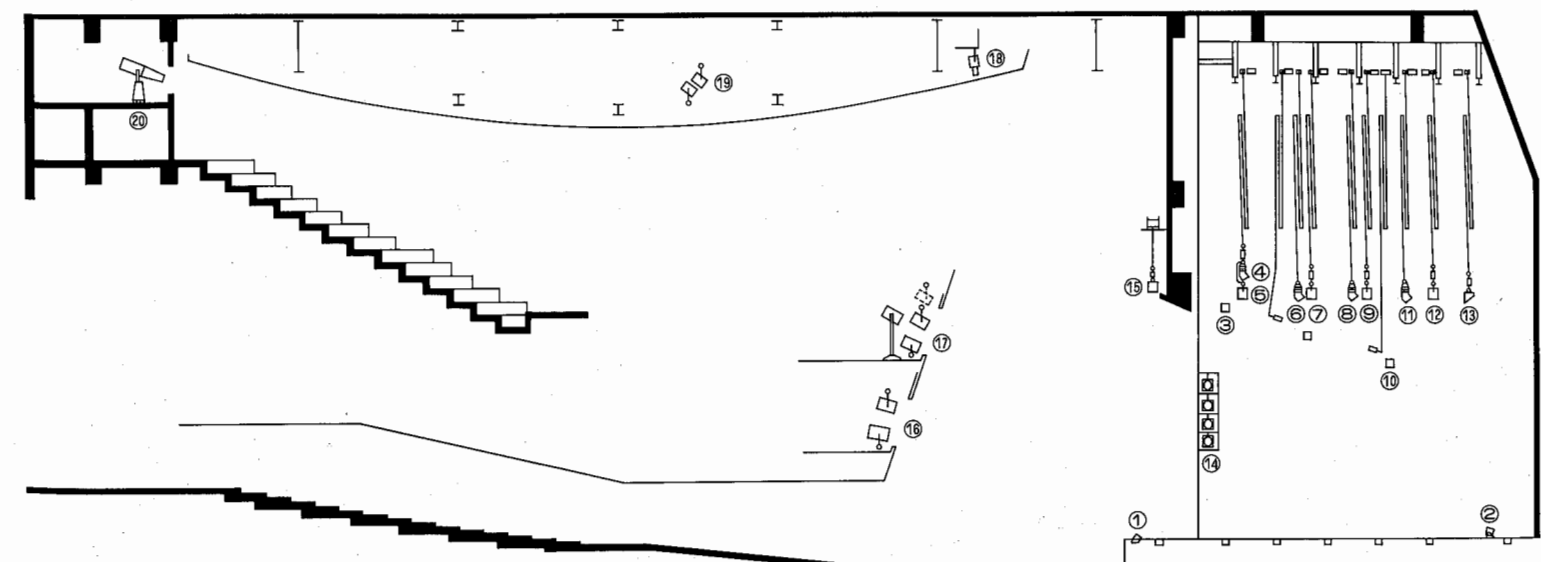



丸茂電機株式会社

本社 東京都千代田区神田須田町1-24 〒101
☎ (03) 252-0321(代)

大阪出張所 大阪市北区神山町6-10 〒530
☎ (06) 312-1913

名古屋出張所 名古屋市中区栄4-1-1(中日ビル) 〒460
☎ (052)261-1111(425)

福岡出張所・札幌出張所・東京工場・山梨工場

