


舞台照明設備

MARUMO

六戸町文化ホール[メイプルホール]

青森県上北郡六戸町大字犬落瀬字前谷地61-1 設計監理=八州建築設計事務所
収容人員=500名 舞台間口=13.6m 奥行=8.0m 高さ=8.1m 設備容量=1φ3W120KVA

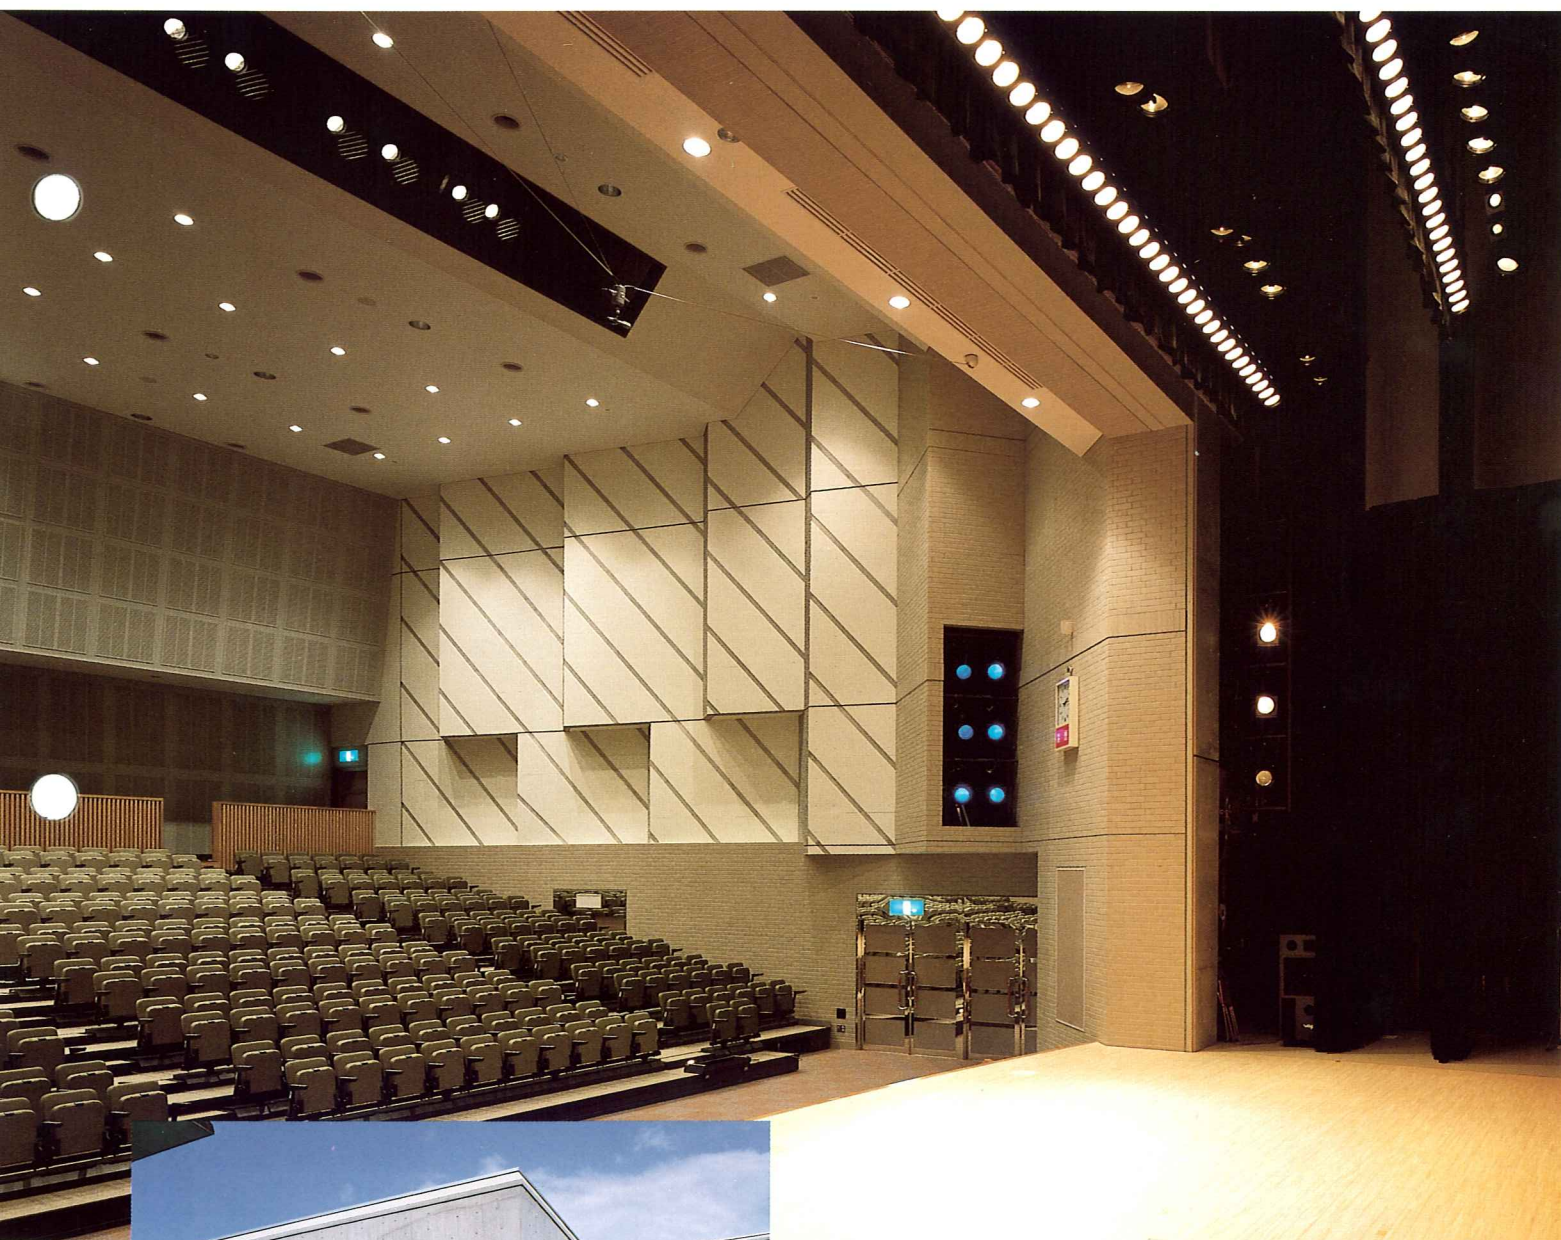


観客席



ホール外観

No. **184**

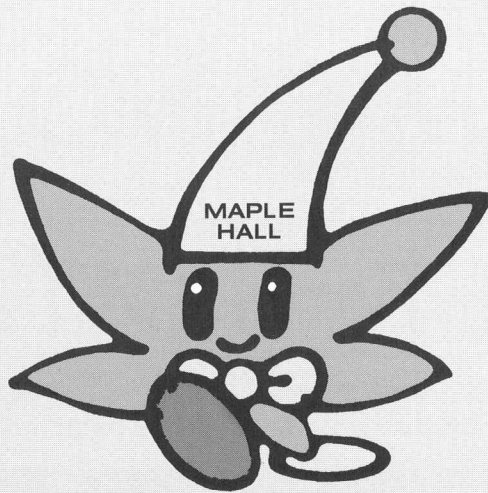

町民の親しみと期待を象徴する愛称“メイプルホール”。 町独自の多様な舞台づくりに応えるプリティナ調光操作卓。

十和田市に隣接し、奥入瀬川の流れや八甲田山の峰々といった豊かな自然が、四季折々の表情で人々の生活を彩る上北郡六戸町。この町に「六戸町文化ホール[メイプルホール]」が誕生しました。音楽、演劇、美術などの優れた芸術作品を町民に提供し、また身近な文化活動の場として広く町民に活用されていくこのホールは、いわば町民と地域のための芸術・文化の情報発信拠点として、これからの町づくりの中で重要な役割を担っていくことが期待されています。

町の木でもある楓に因んで名付けられた“メイプル”の愛称にも、そうした町民の親しみと、このホールを舞台にこれから展開されていく町の新しい文化の創造への期待を伺うことができます。

“豊かな心を育て、文化の香り高い町”を目指して、意欲的に取り組まれているさまざまな催し物や試み。そうした試みのひとつが、

11月に開催される「メイプルタウンフェスタ」です。このフェスタでは、町の歴史を探るシンポジウムやコンサートなど多彩なイベントが企画され、メイプルホールを中心に町の新しい祭りとして、楽しくにぎやかに繰り広げられていきます。

より身近かで、気軽に活用できるホールの存在が、地域を活性化させ、生活を豊かに広げてくれるという実感。まさに「メイプルホール」が目指すものは、そうした町民の生活に密着したホールとしての在り方といえるでしょう。

このホールには、簡単な操作性で多様な明かりづくりに応えるMARUMOのプリティナ調光操作卓が導入されました。演劇の公演やコンサートはもとより、講演会や発表会、各種のセレモニーなど、日常の生活に潤いを与え、新たな種となるさまざまな舞台づくりに、プリティナ調光操作卓がその実力を発揮していきます。



調光設備

サイリスター調光器盤

舞台用 3KW×68台

客席用 6KW×3台

照明操作卓(プリティナA型調光操作卓)

メモリーシーン	500シーン
マスターフェーダー	1本
クロスフェーダー	1組
グループフェーダー	6本
スタックフェーダー	10本
プリセットフェーダー	40本×3段
フラッシュスイッチ	40個
回路スイッチ	40個
レベルインジケーター	40個
チェイス操作パネル	1式
メモリー操作パネル	1式
3.5インチFDD	1組
グループパッチパネル	1台
客席調光スイッチ	1式
作業灯スイッチ	1式
舞台袖操作パネル	
スタックフェーダー	10本
客席調光スイッチ	1式
作業灯スイッチ	1式

負荷設備

①第1ボーダーライト

BC型150W×54KJ 4色配線

L=10.8m.....1列


②第1サスペンションライト

フライダクトT型20Aコンセント24個

L=10.8m.....1列

③第2ボーダーライト

BC型150W×54KJ 4色配線

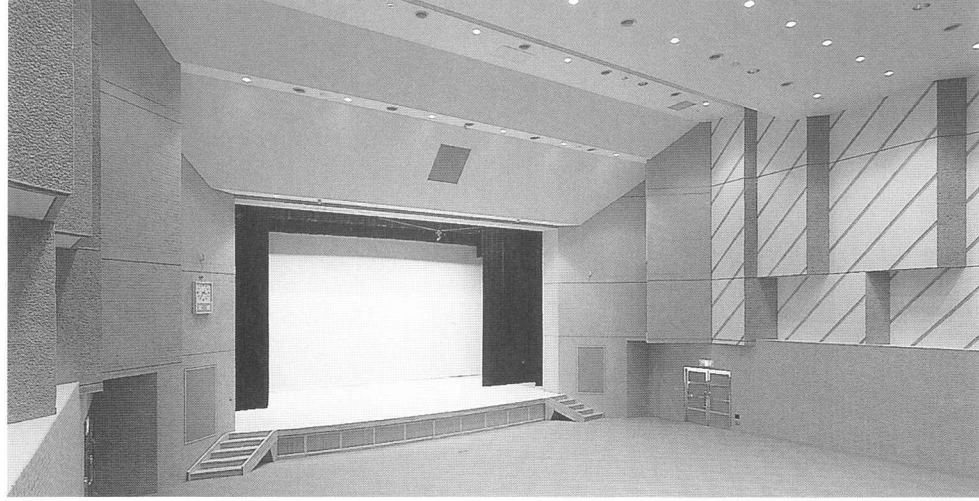


●移動式の客席を収納すると360㎡の広さのフロアとして使用することができます。

音響設備

音響調整卓	1式
機器効果架	1式
電力増幅架	1式
ミキサーワゴン	1式
レクチャーテーブル	1式
センタースピーカー	1式
サイドスピーカー	2式
ステージスピーカー	2台
ハネ返りスピーカー	4台
ステージフロントスピーカー	4台
モニタースピーカー	2台
運営系スピーカー(天埋型)	10台
運営系スピーカー(壁掛型)	2台
アッテネーター	12台
手動3点吊りマイク装置	1式
同上用ステレオ集音マイク	1式
ワイヤレスアンテナ	2台
ハンド型ワイヤレスマイク	1台
2ピース型ワイヤレスマイク	1台
ダイナミックマイクロホン	5台
コンデンサーマイクロホン	2台
エアモニターマイクロホン	2台
舞台袖コンセント盤	2式
ワゴン・レクチャーテーブル接続盤(壁付用)	4式
ワゴン・レクチャーテーブル接続盤(フロア用)	1式
マイク・スピーカーコンセント	9台
マルチコネクターボックス	1台
マイクスタンド	13台
プレストインターカム(予機)	9台

L=10.8m	1列
④第2サスペンションライト	
フライダクトT型20Aコンセント24個	
L=10.8m	1列
サスペンションライト用吊下げ器具	
CSQ型1000W	12台
FQ II型1000W	24台
⑤アッパー・ホリゾンライト	
UHQ型85W×72KJ 4色配線	
L=10.8m	1列
⑥天井反射板ライト	
QCO型300W	22個
⑦ロー・ホリゾンライト	
LHQ型85W×72KJ 4色配線	
L=10.8m	1列
⑧フロア・コンセント	
C型30Aコンセント2口用(舞台袖)	4個
C型30Aコンセント3口用(舞台袖)	2個
C型30Aコンセント3口用(舞台奥)	1個
C型30Aコンセント4口用(ロー・ホリ用)	2個
C型30Aコンセント3口用(フット用)	2個
⑨フットライト	
PE型60W×60KJ 3色配線	
L=9.0m	1列
⑩トーマンタルライト	
CSQ型1000W	8台
⑪フロントサイドライト	
CSQ型1000W	12台
⑫シーリングライト	
CSQ型1000W	12台
⑬センターピンスポットライト	
1000Wクセノン	2台


ホール断面図

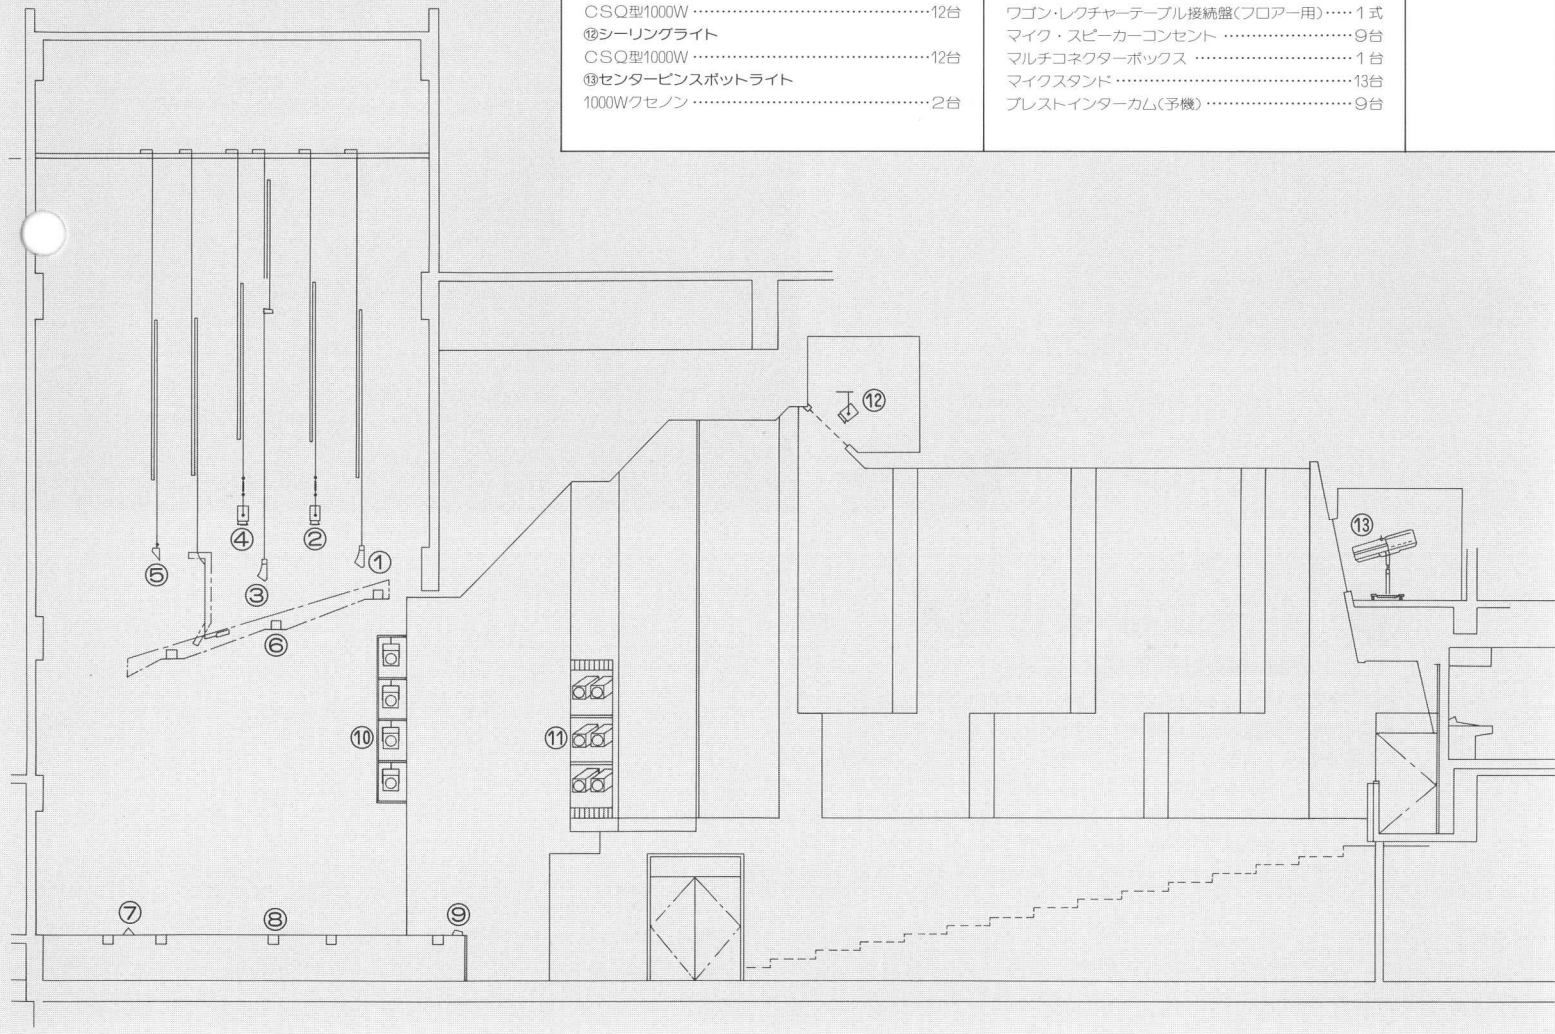

調光室



音響調整卓

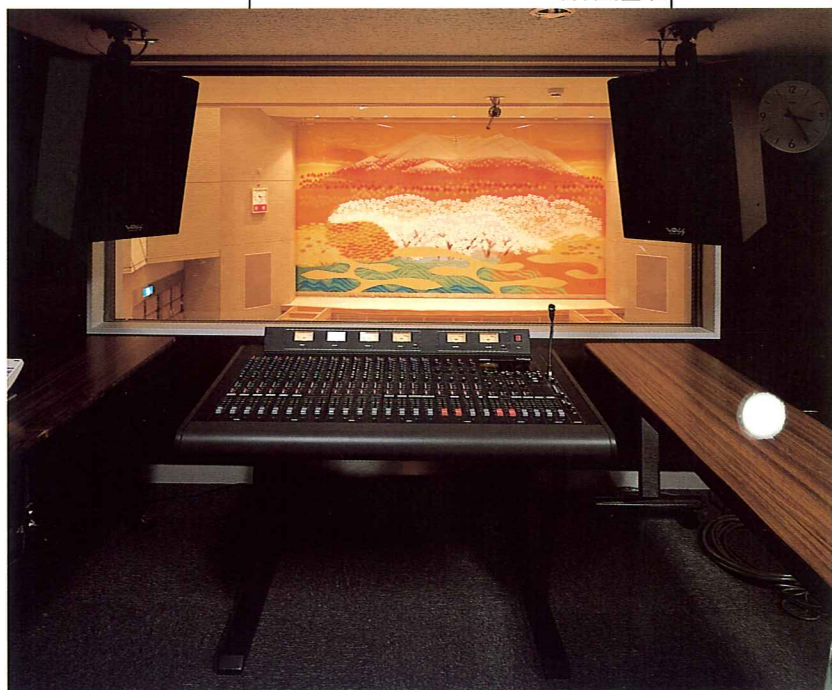

舞台上部



 **丸茂電機株式会社**
MARUMO ELECTRIC CO.,LTD.

本社・営業部：東京都千代田区神田須田町1-24 〒101 TEL(03)3252-0321
 大阪営業所：大阪市北区野崎町9-6(東梅田ビル) 〒530 TEL(06)312-1913
 名古屋営業所：名古屋市中区栄4-1-1(中日ビル) 〒460 TEL(052)263-7425
 福岡出張所：福岡市中央区大名1-14-45(福岡鴻池ビル) 〒810 TEL(092)741-4762
 広島出張所：広島市南区皆実町1-10-2 広島建設工業(株)内 〒734 TEL(282)252-1600
 札幌出張所：札幌市中央区南一条西7-12(都市ビル) 〒060 TEL(011)261-0321
 仙台出張所：仙台市青葉区本町1-13-24(平山ビル) 〒980 TEL(022)263-0221